


Engångs halvpall 16 mm
Med 5 st bräder i överdäcket

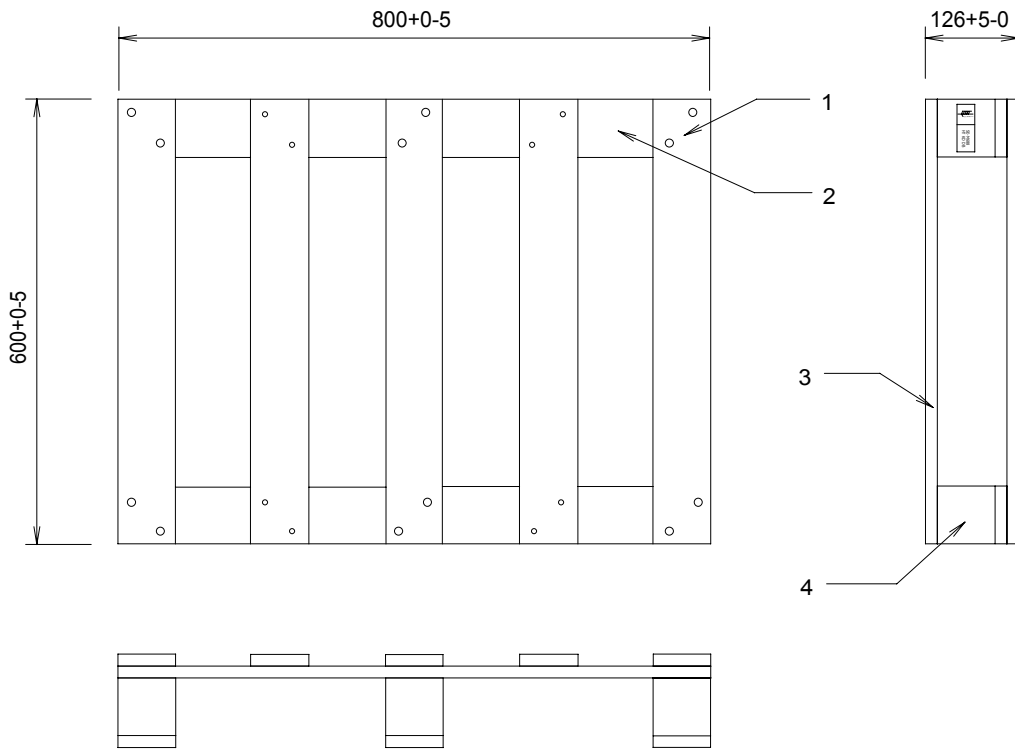

	12	Spik 60x28 kam	Spik i klots från underdäck	AB GYLLSJÖ TRÄINDUSTRI KOPPARMÖLLAN 5421 S-264 91 KLIPPAN Tel (46) 0435 22230 Fax (46) 0435 22413		
	8	Spik 50x25 blank	Spik i regelbräd från överdäck			
	12	Spik 80x34 kam	Spik i klots från överdäck			
4	6	78x78x78 mm				
3	3	16x78x600 mm				
2	2	16x78x800 mm		NAMN PÅ PRODUKT Halvpall 16mm 5 däckbräder		ÄNDRING DATUM 040109
1	5	16x78x600 mm		STORLEK LS	RITAD AV LS	RITNING NR/FILNAMN hpall5db
NR	ANTAL	DIMENSION	ANMÄRKNING	SKALA 1:10	DATUM 960207	BLAD