


# Engångspall 1200 x 800 mm

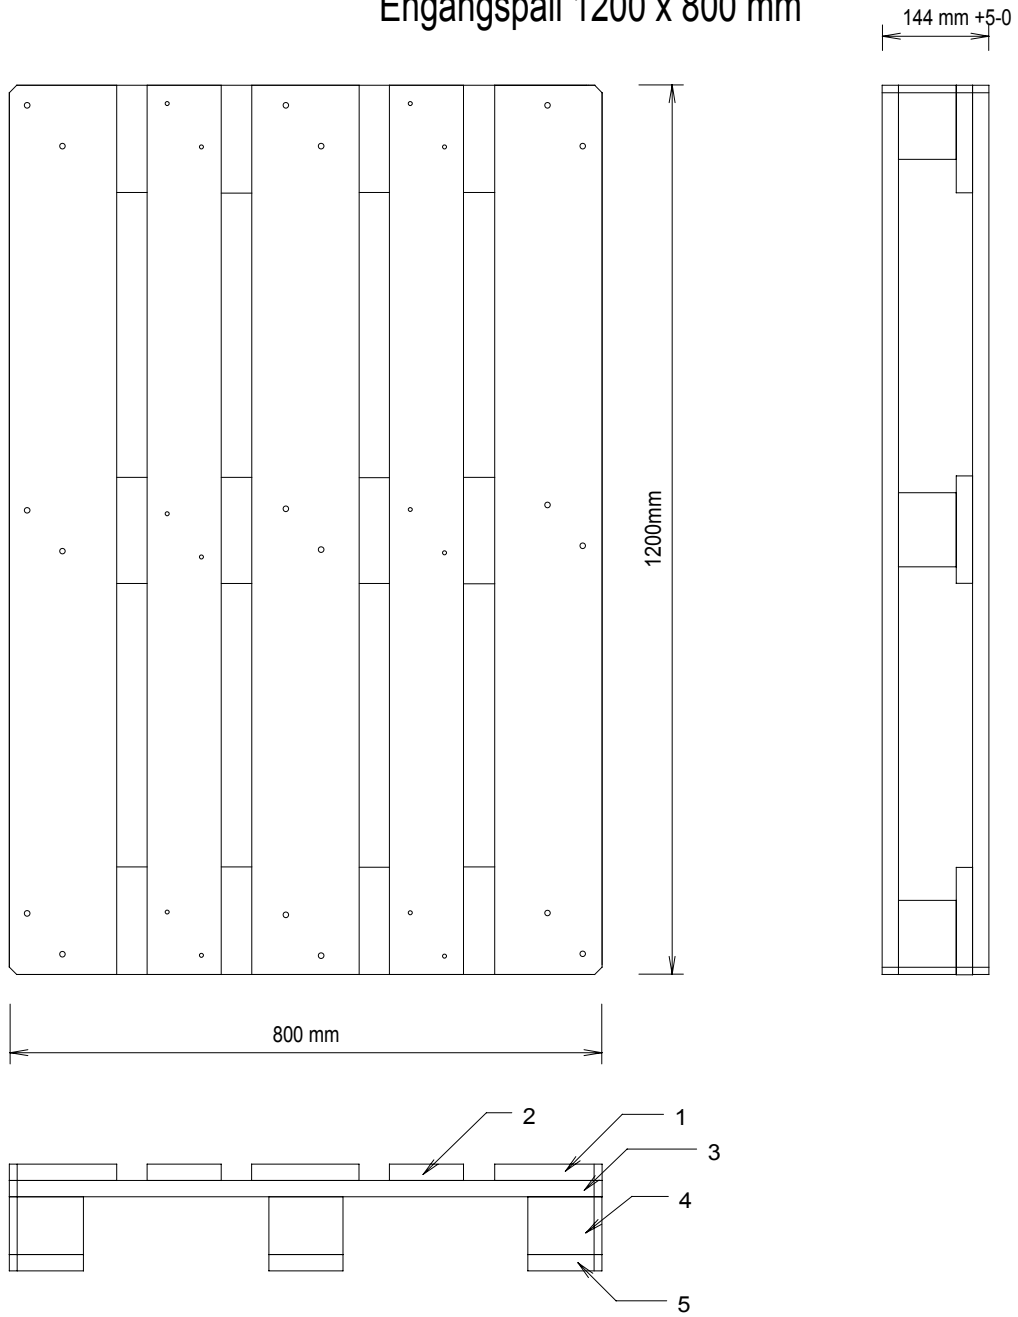

5	3	22x100x1200 mm	7:e	AB GYLLSJÖ TRÄINDUSTRI KOPPARMÖLLAN 5421 S-264 91 KLIPPAN Tel (46) 0435 22230 Fax (46) 0435 22413		
4	9	78x100x100 mm	6:e			
3	3	22x145x800 mm	7:e			
2	2	22x100x1200 mm	7:e	NAMN PÅ PRODUKT Engångspall 1200 x 800 mm 22mm		ÄNDRING DATUM
1	3	22x145x1200 mm	7:e	STORLEK A4	RITAD AV LS	RITNING NR/FILNAMN eng12x8.skd
NR	ANTAL	DIMENSION	ANMÄRKNING	SKALA 1:10	DATUM 991001	BLAD