


Engångspall 1200 x 800 mm 16 mm

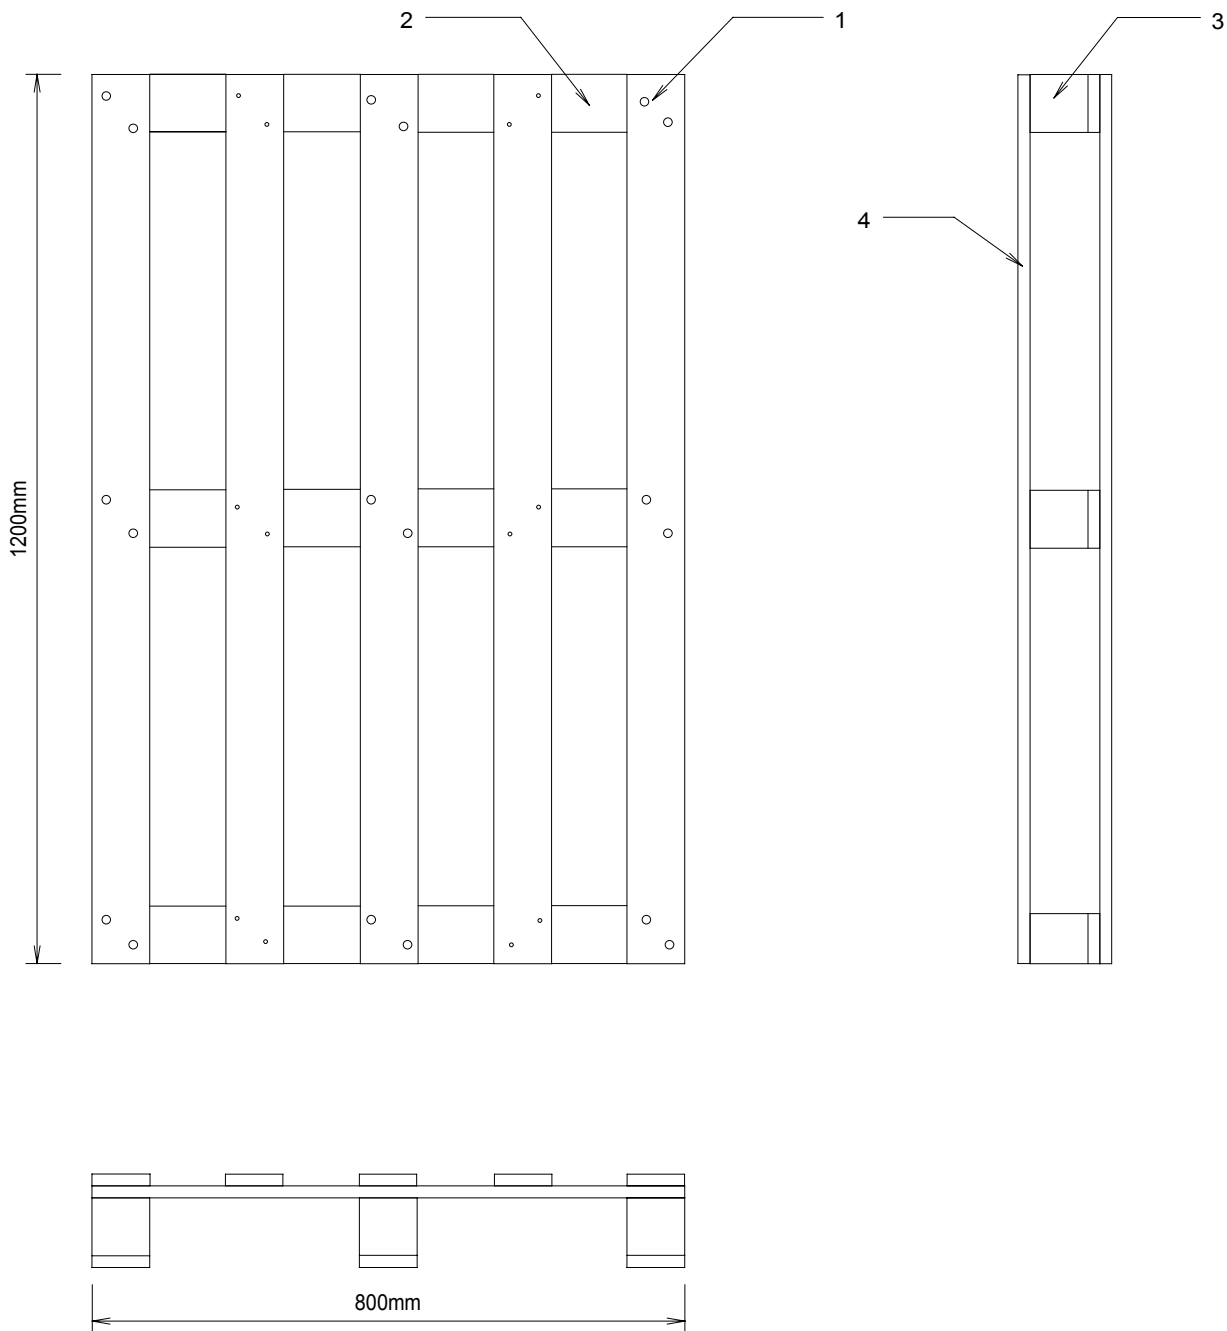

AB GYLLSJÖ TRÄINDUSTRI
KOPPARMÖLLAN 5421
S-264 91 KLIPPAN
Tel (46) 0435 22230
Fax (46) 0435 22413

				NAMN PÅ PRODUKT Engångspall 1200x800 mm 16mm 5 db.			ÄNDRING DATUM 010926
4	3	16x78x1200 mm					STORLEK
3	9	78x78x78 mm					
2	3	16x78x800 mm					
1	5	16x78x1200 mm					
NR	ANTAL	DIMENSION	ANMÄRKNING	SKALA 1:10	DATUM 20010104	BLAD	